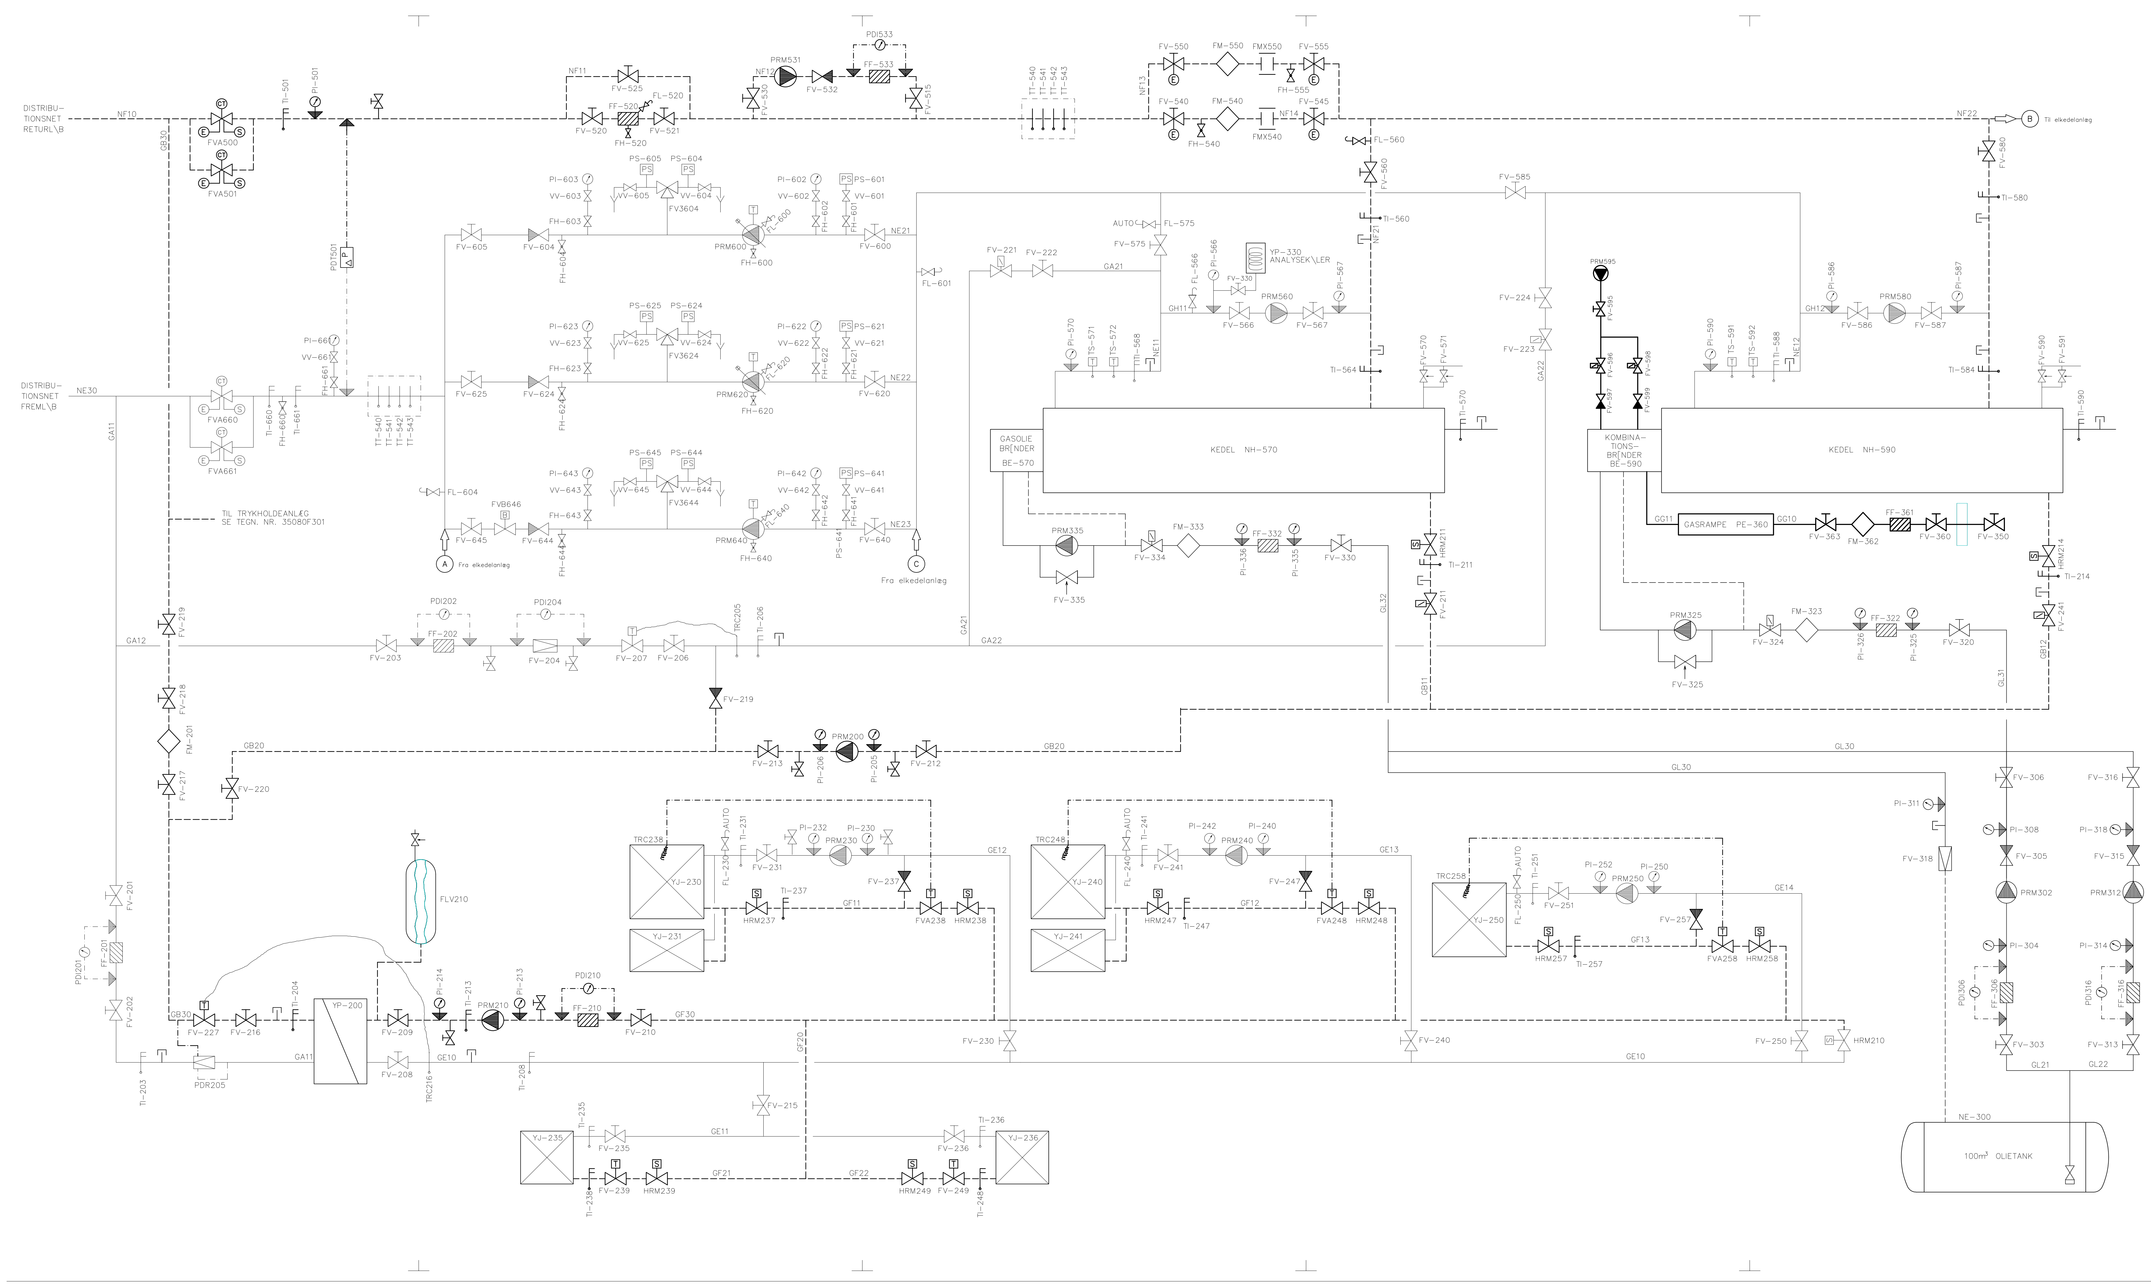

NOTE:

TEGNINGSHENVISNINGER: –
SIGNATURFORKLARING

SE TEGN. NR. 37070T001

Udgave	Tekst	Dato	Initialer	Kontr.	Godk.
m					
m					
m					
M	Forbindelse til elkedelanlæg tilføjet	18.10.16			
l	INSTR._OMKRING_PRM600,_PRM620,_OG_PRM604_ÆNDRET	29.06.15	VFA	OHV	PHF
l	YJ–235,_YJ–241,_OG_FV8646_TILFØJET	06.12.06	LAV	JME	JO_
k	TRYKHOLDEANLÆG_FLYTTET_TIL_TEGN._NR._35080F301	19.04.06	LAV	PHF	JO_
j	PRESSOSTATER_TILFØJET	12.08.05	MNB	PMO	JO_
i	DIV._SYMBOLER_+_KOMP._NR._ÆNDRET	22.10.03	MNB	LAV	JO_

Byherre:
CTR Centralkommunernes Transmissionsselskab
FABRIKVEJ 34 POSTBOX 9 DK-2000 FREDERIKSBERG TELEFON 38 18 57 77 TELEFAX 38 18 57 99

Projekt:
Centralkommunernes Kraftvarmeforsyning

Projektdel:
S\NDERENGEN 350

Tegningsbetegnelse:
SPIDSLASTANL[G_NYBROVEJ
PRINCIPDIAGRAM

Miljøforhold:	Tegnings format:	Side nr.:	Tegnings nr.
	594_x_1260	8113	35080F300 1

Rådgiver:
RAMBØLL

Bredevej 2
2830 Virum
Danmark

Telefon 45 98 60 00
Telefax 45 98 67 00
Telex 37 108 ramhom dk