


Glentegård

Maglegård

Kellersvej

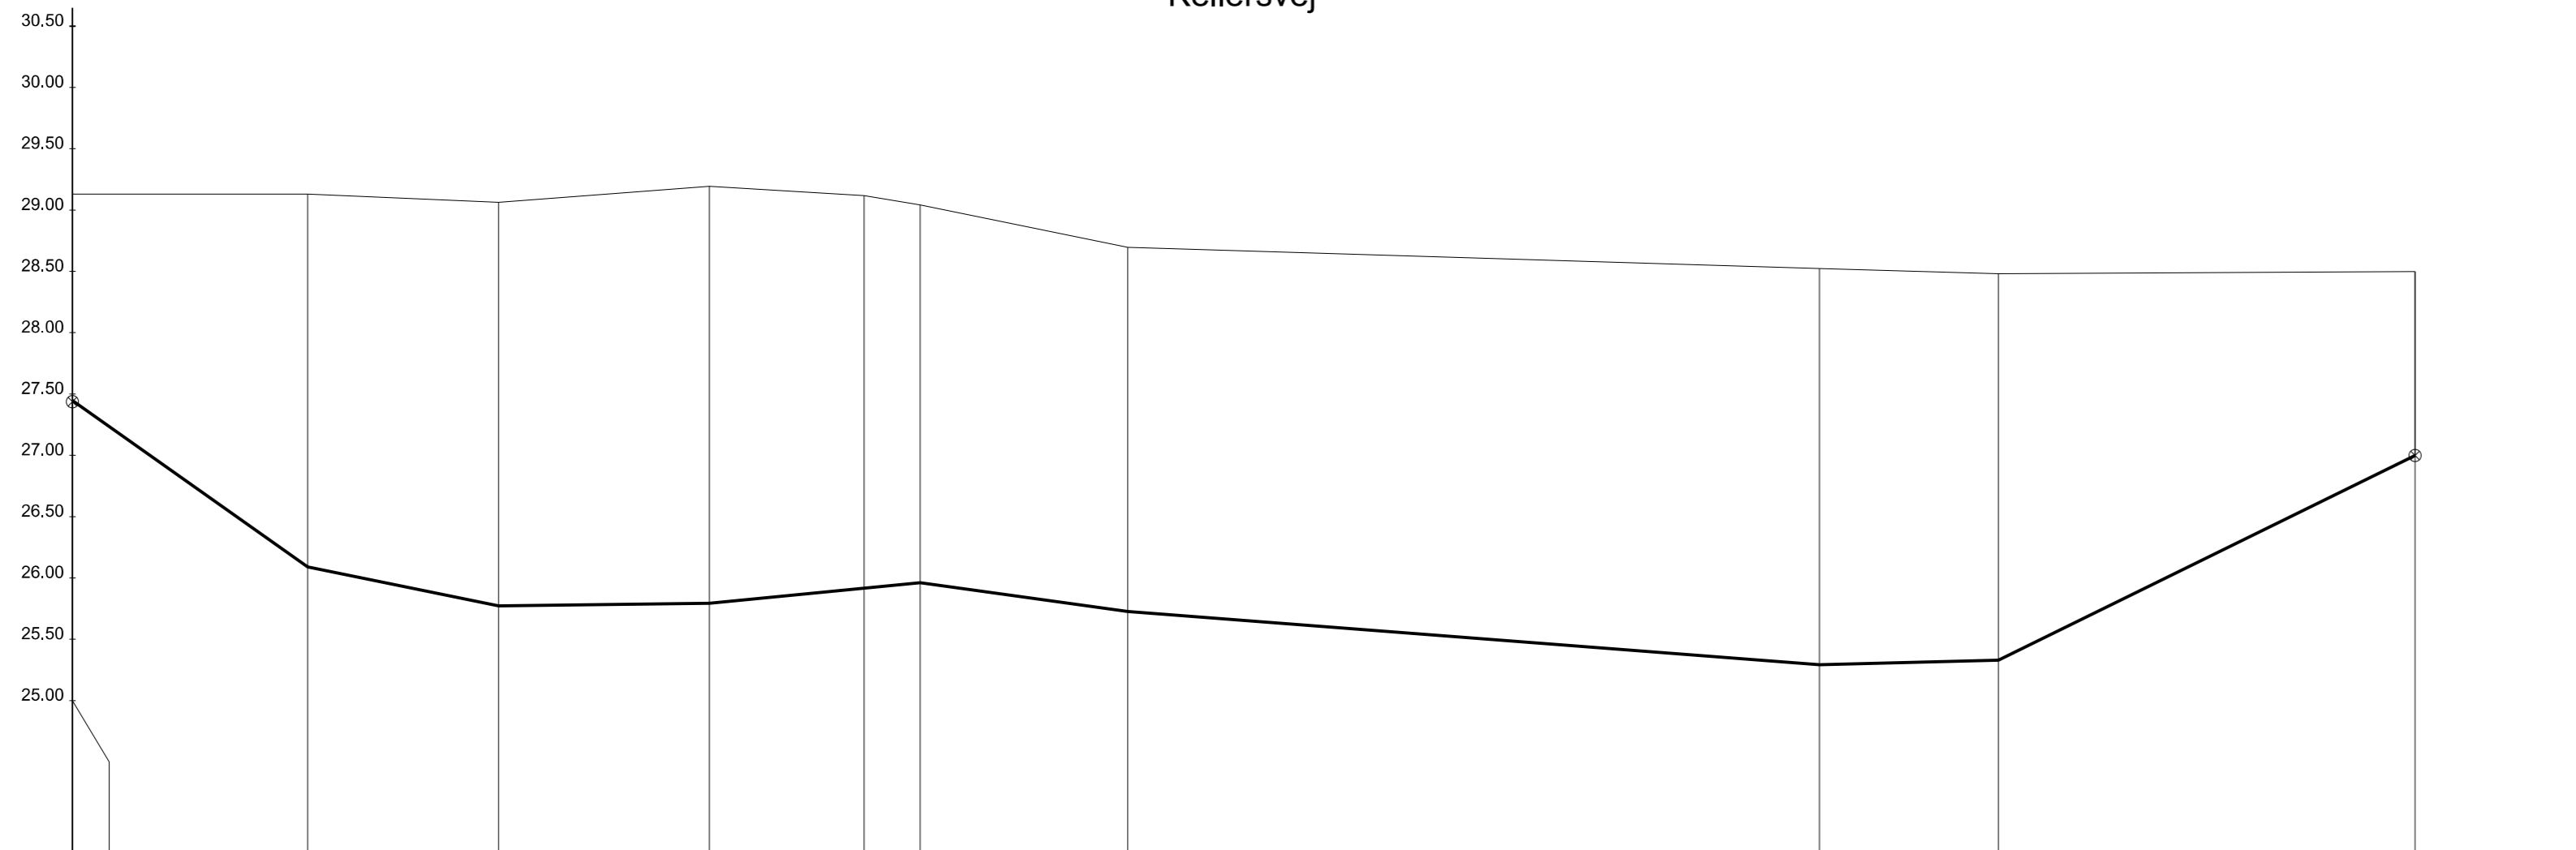

Højder 1:50
Længder 1:100

Station	0.00	3.83	6.95	10.38	12.91	13.82	17.20	28.48	31.40	38.20
Kote terræn	27.44	29.13	29.06	29.19	29.12	29.04	28.70	28.52	28.48	28.50
Kote anlæg	29.13	26.09	25.77	25.79	25.96	25.96	25.73	25.29	25.33	27.00
Kote objekt										

Bestykning:
1 stk. foringsrør ø315
2 stk. lyslederrør PEø50

Grundlag:
Borerapport af 06-05-2011 fra NCC
tilpasset terrænprofil.

Forbehold for nøjagtigheden

Højdestystem: DVR90

Rettelse:		Init:	Dato:	Udg:	Rettelse:	Init:	Dato:	Udg:	
		Målforhold: 1:100 Opret. dato: 04.01.2012 Udarbe.: LAN Udtænket: 04.01.2012 Godk.: LSL Projektnr.: T161			GLENTEGÅRD - MAGLEGÅRD - HK5153 50 kV KABEL UB 01 - KELLERSVEJ SOM UDFØRT			Filnavn: 2010\100345\UB udført\UB01\Ramme-ub01-26-100345.dwg LE34 projektnr.: 100345	
					Tegnr.:		G1V5153		
					Bladnr.:		Udg.:		
					UB 01		1		
Landinspektørfirmaet LE34 København Energivej 34 2750 Ballerup Tlf. 77 33 22 22 kbh@le34.dk									
LE34 Frederikssund LE34 Hillerød LE34 Odense LE34 Aarhus LE34 Randers		Korsvej 8 Hestehaven 21J Ryhavevej 7 Kavalervej 5		3600 Frederikssund 3400 Hillerød 5260 Odense S 8210 Aahus V 8930 Randers NØ		Tlf. 77 33 22 66 Tlf. 48 26 48 88 Tlf. 77 33 22 44 Tlf. 86 15 90 11 Tlf. 86 42 39 44		frederikssund@le34.dk hilleroed@le34.dk odense@le34.dk aarhus@le34.dk randers@le34.dk	